


PLANO ESKIZAS

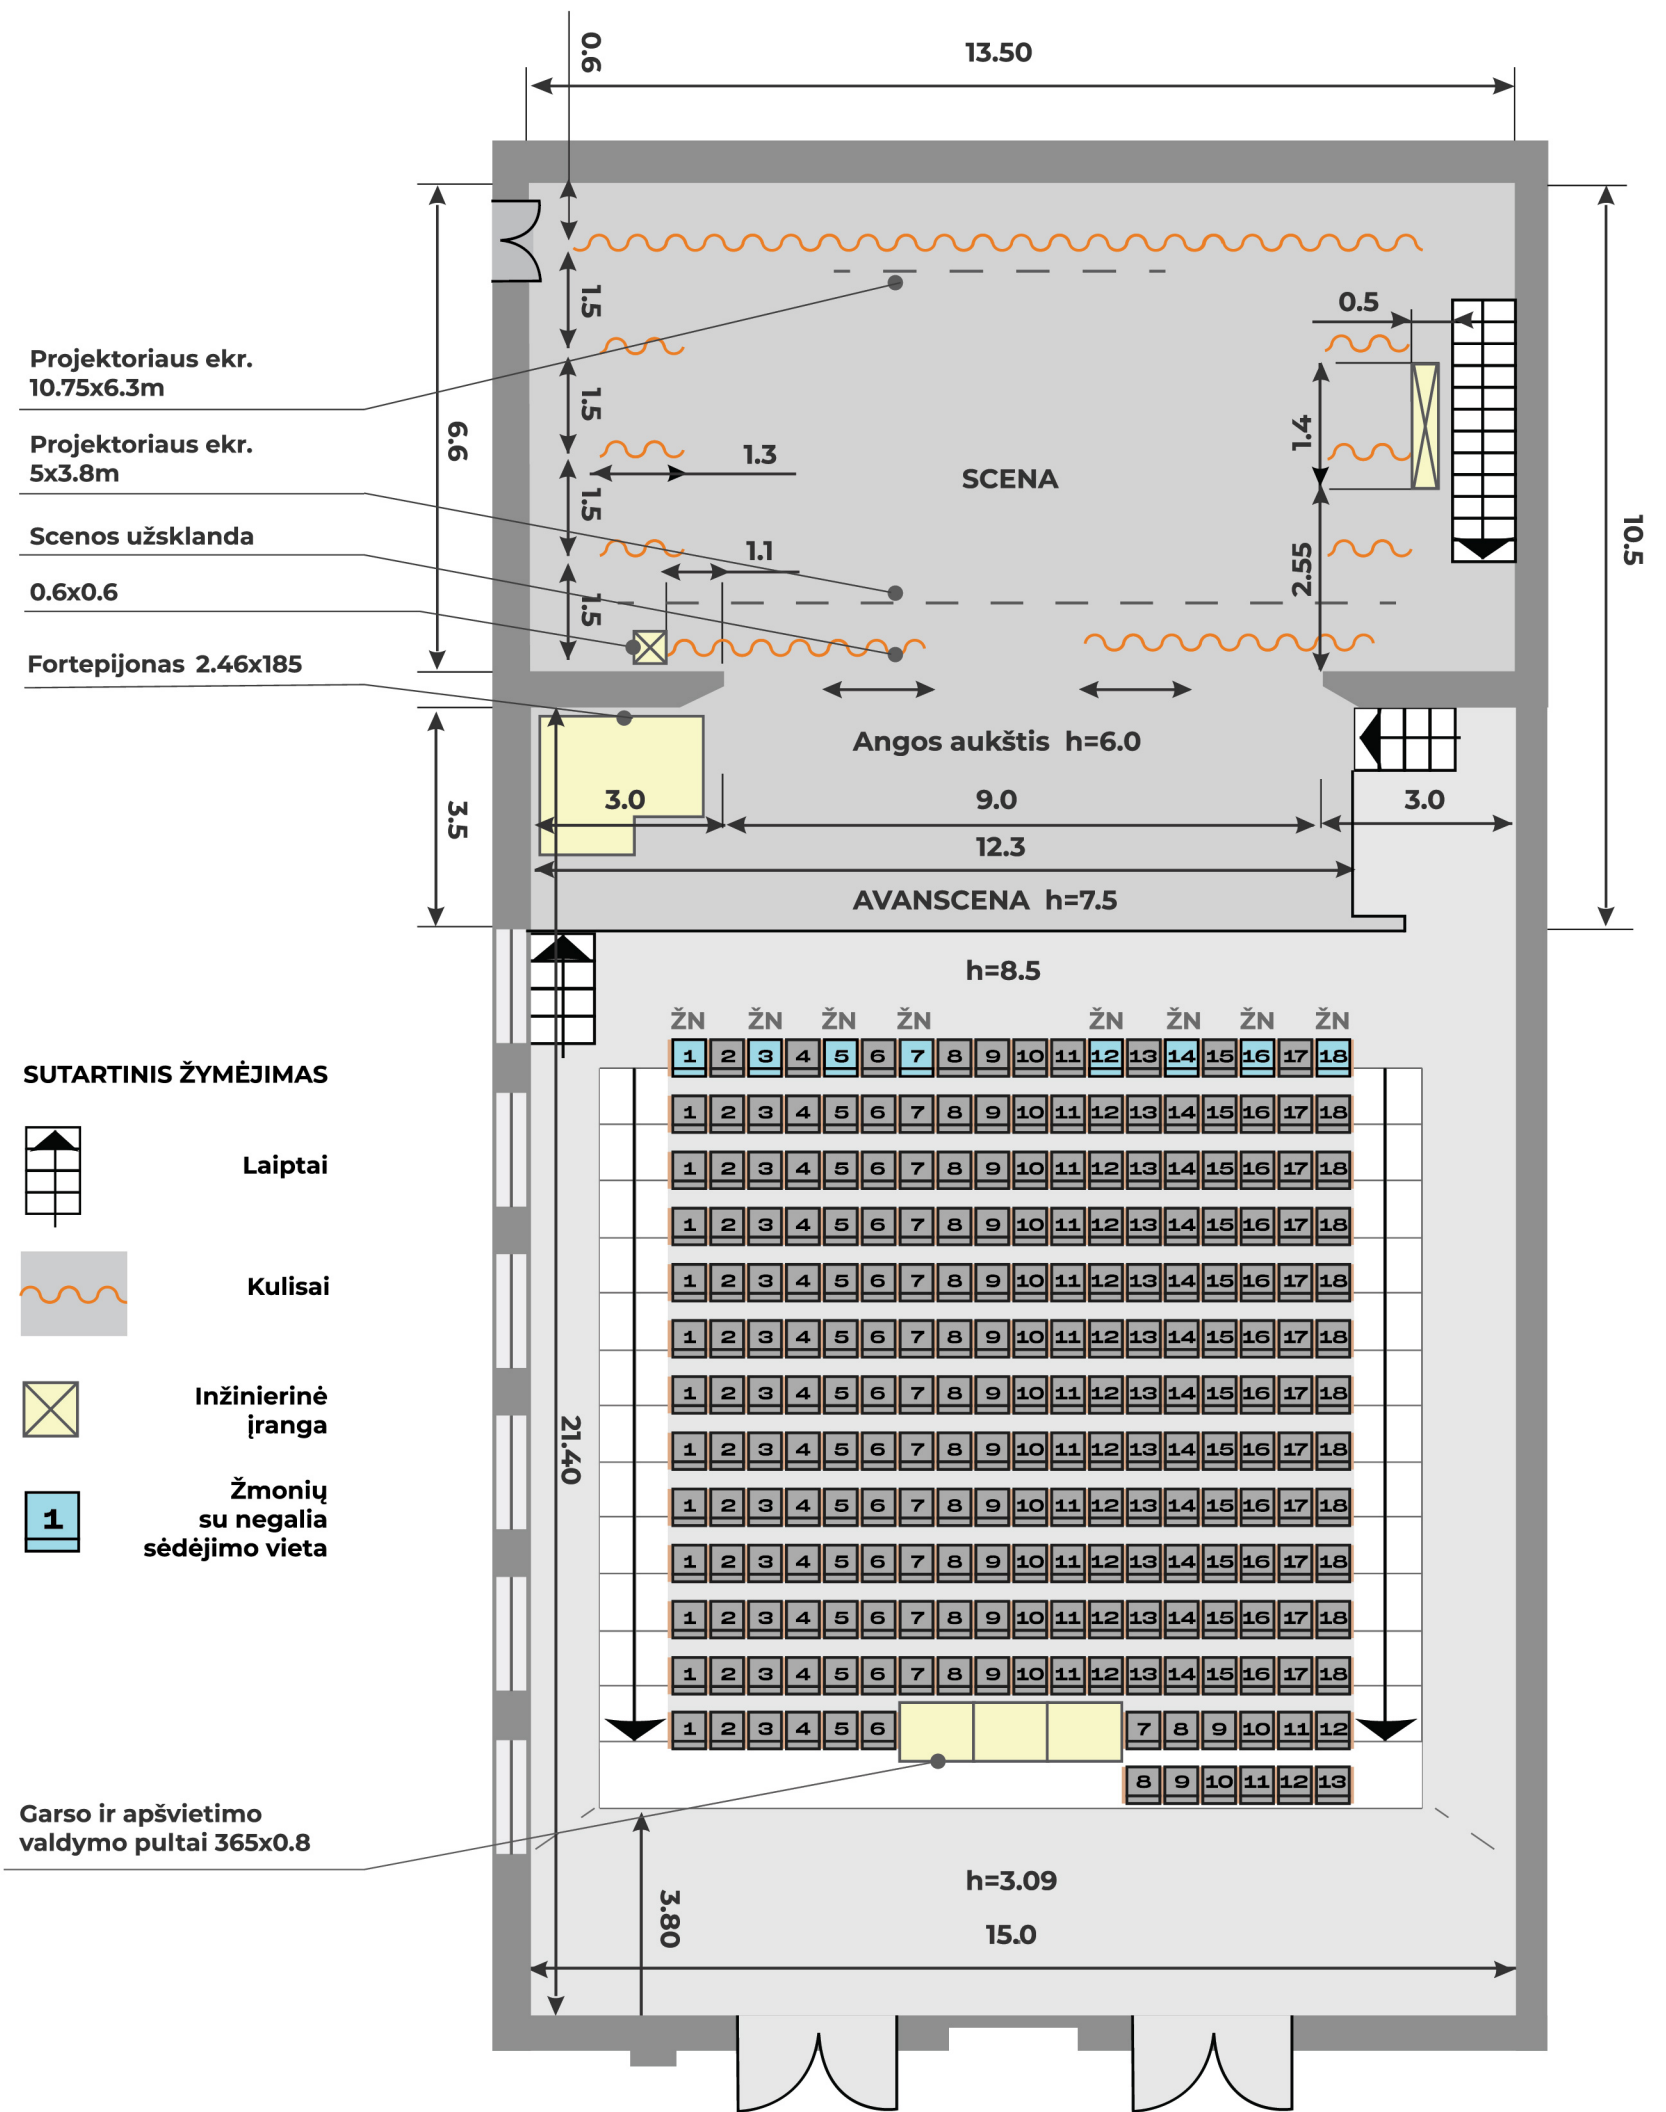

SUTARTINIS ŽYMĖJIMAS

-  Laiptai
-  Kulisai
-  Inžinierinė įranga
-  Žmonių su negalia sėdėjimo vieta

Garso ir apšvietimo valdymo pultai 365x0.8